



Монтажная схема установки панелей "АУДЕК"

Узлы крепления панелей АУДЕК

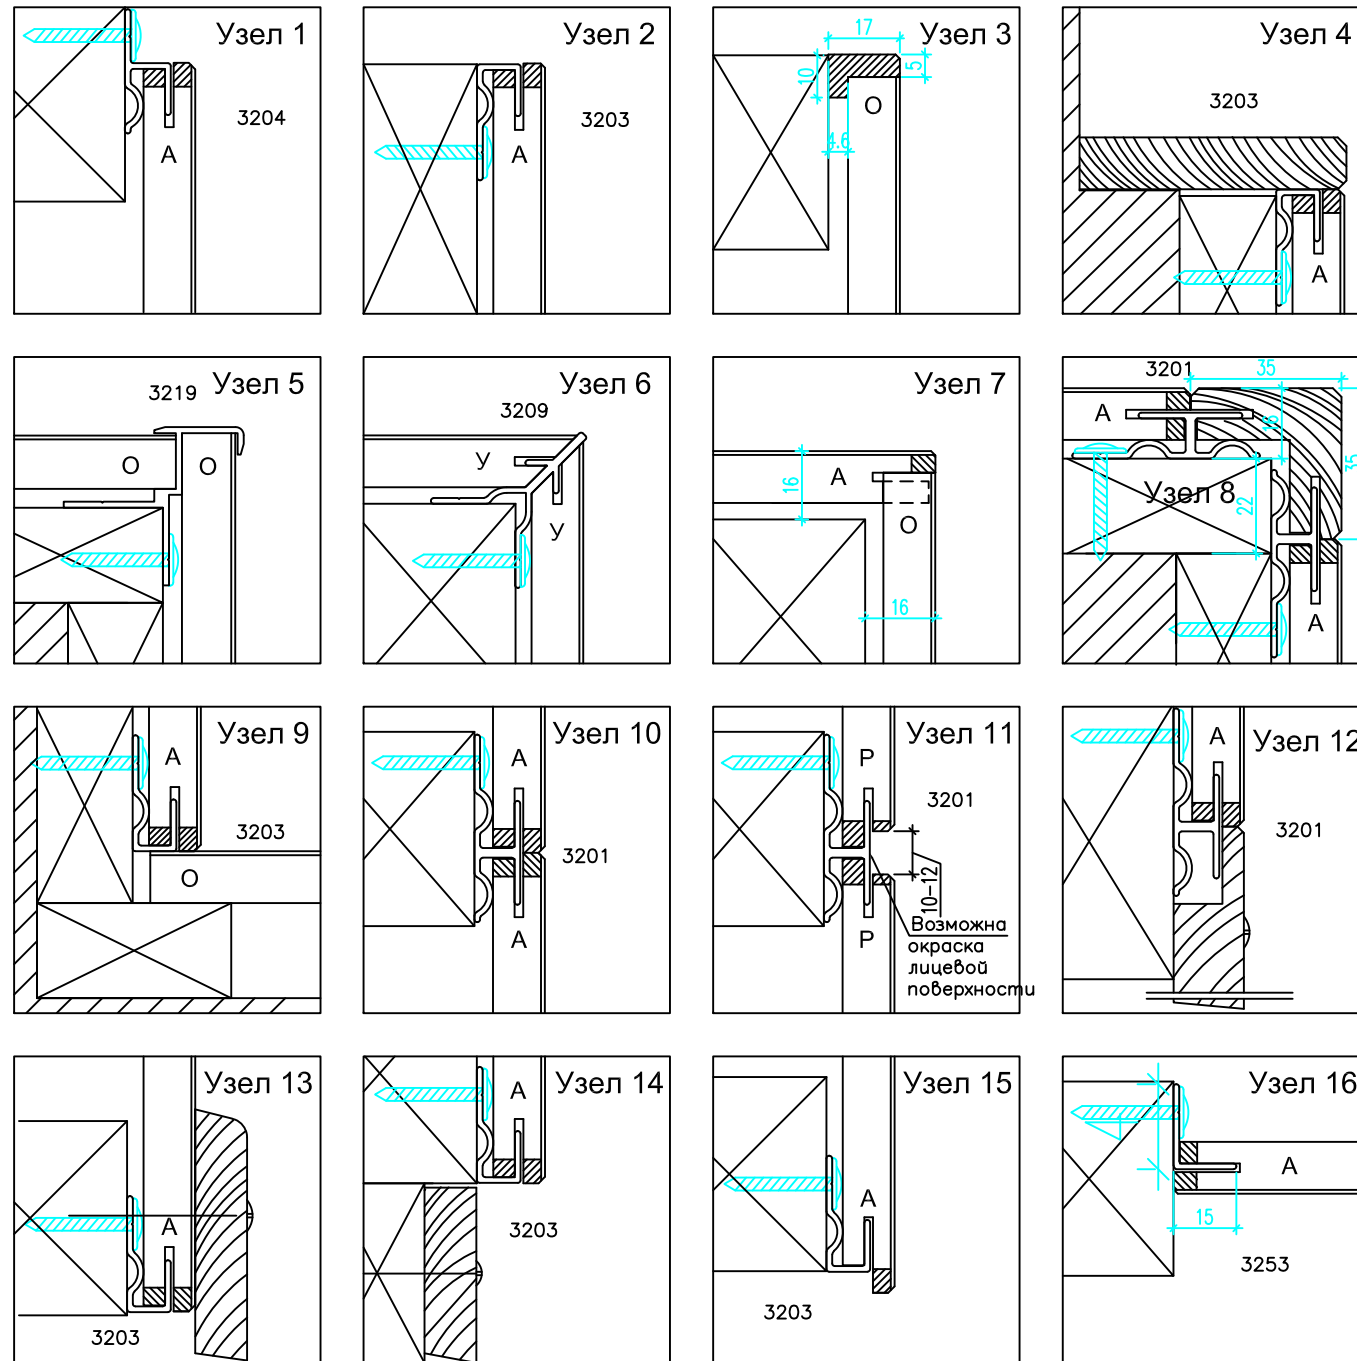

Условные обозначения
 А - стандартная кромка
 О - отрезается по месту
 У - угловая кромка
 Р - кромка с рустом

Фрагмент элементов декоративной облицовки стены

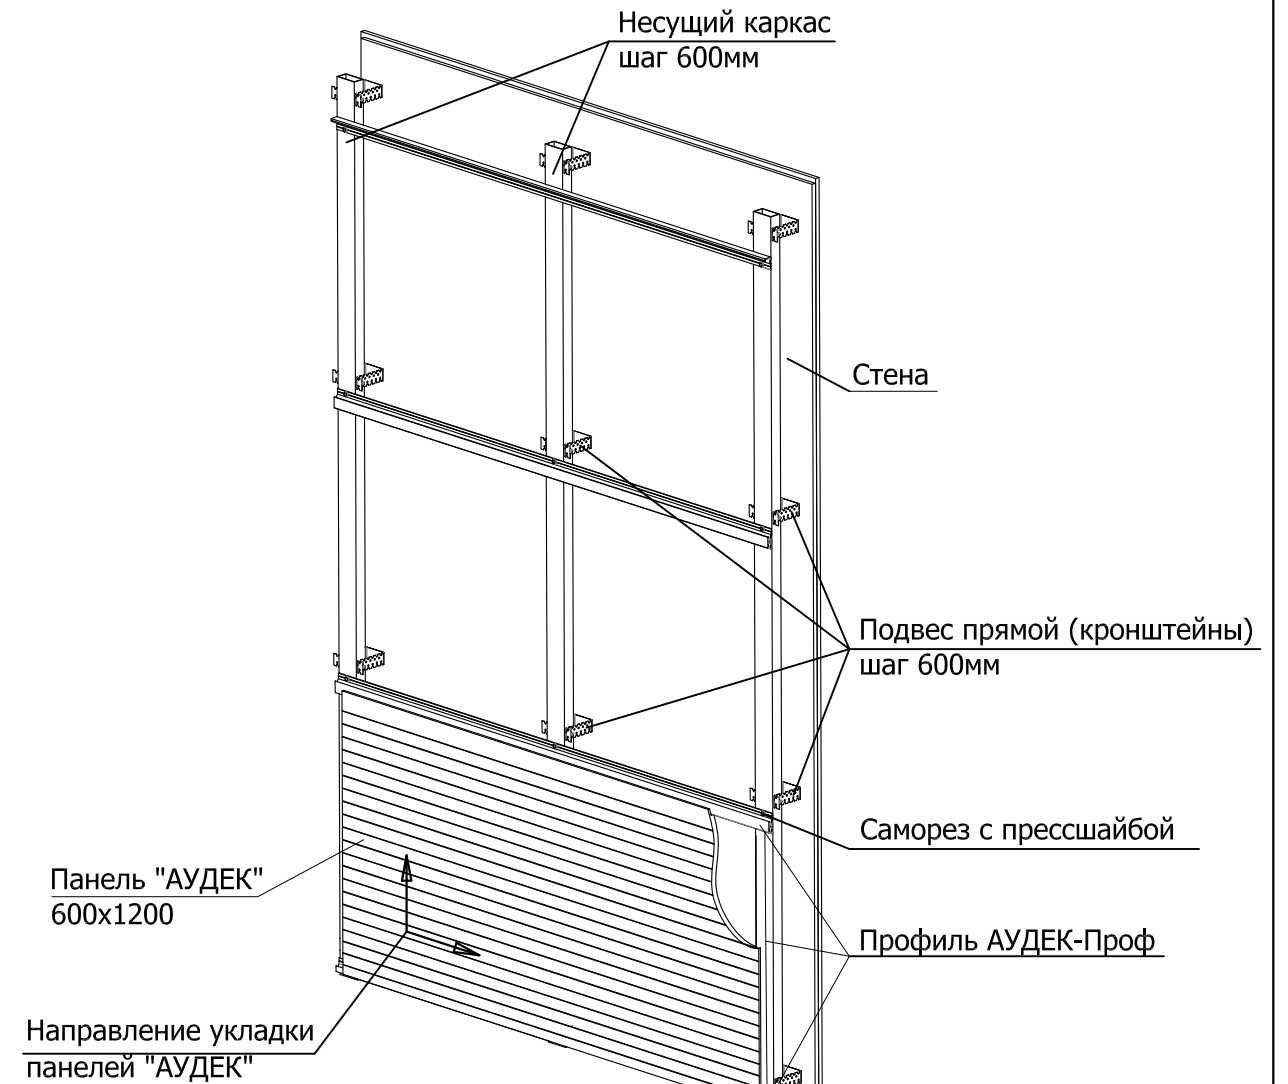

Изм.	Лист	№ Документа	Подпись	Дата				Стадия	Лист	Листов
Разработал	Демешко					АУДЕК			3	3
Нач. отдела	Левушкин									
						Узлы				"Компания АкустовЪ"