



Примыкание стеновых панелей ШИП к полу/ плите перекрытия

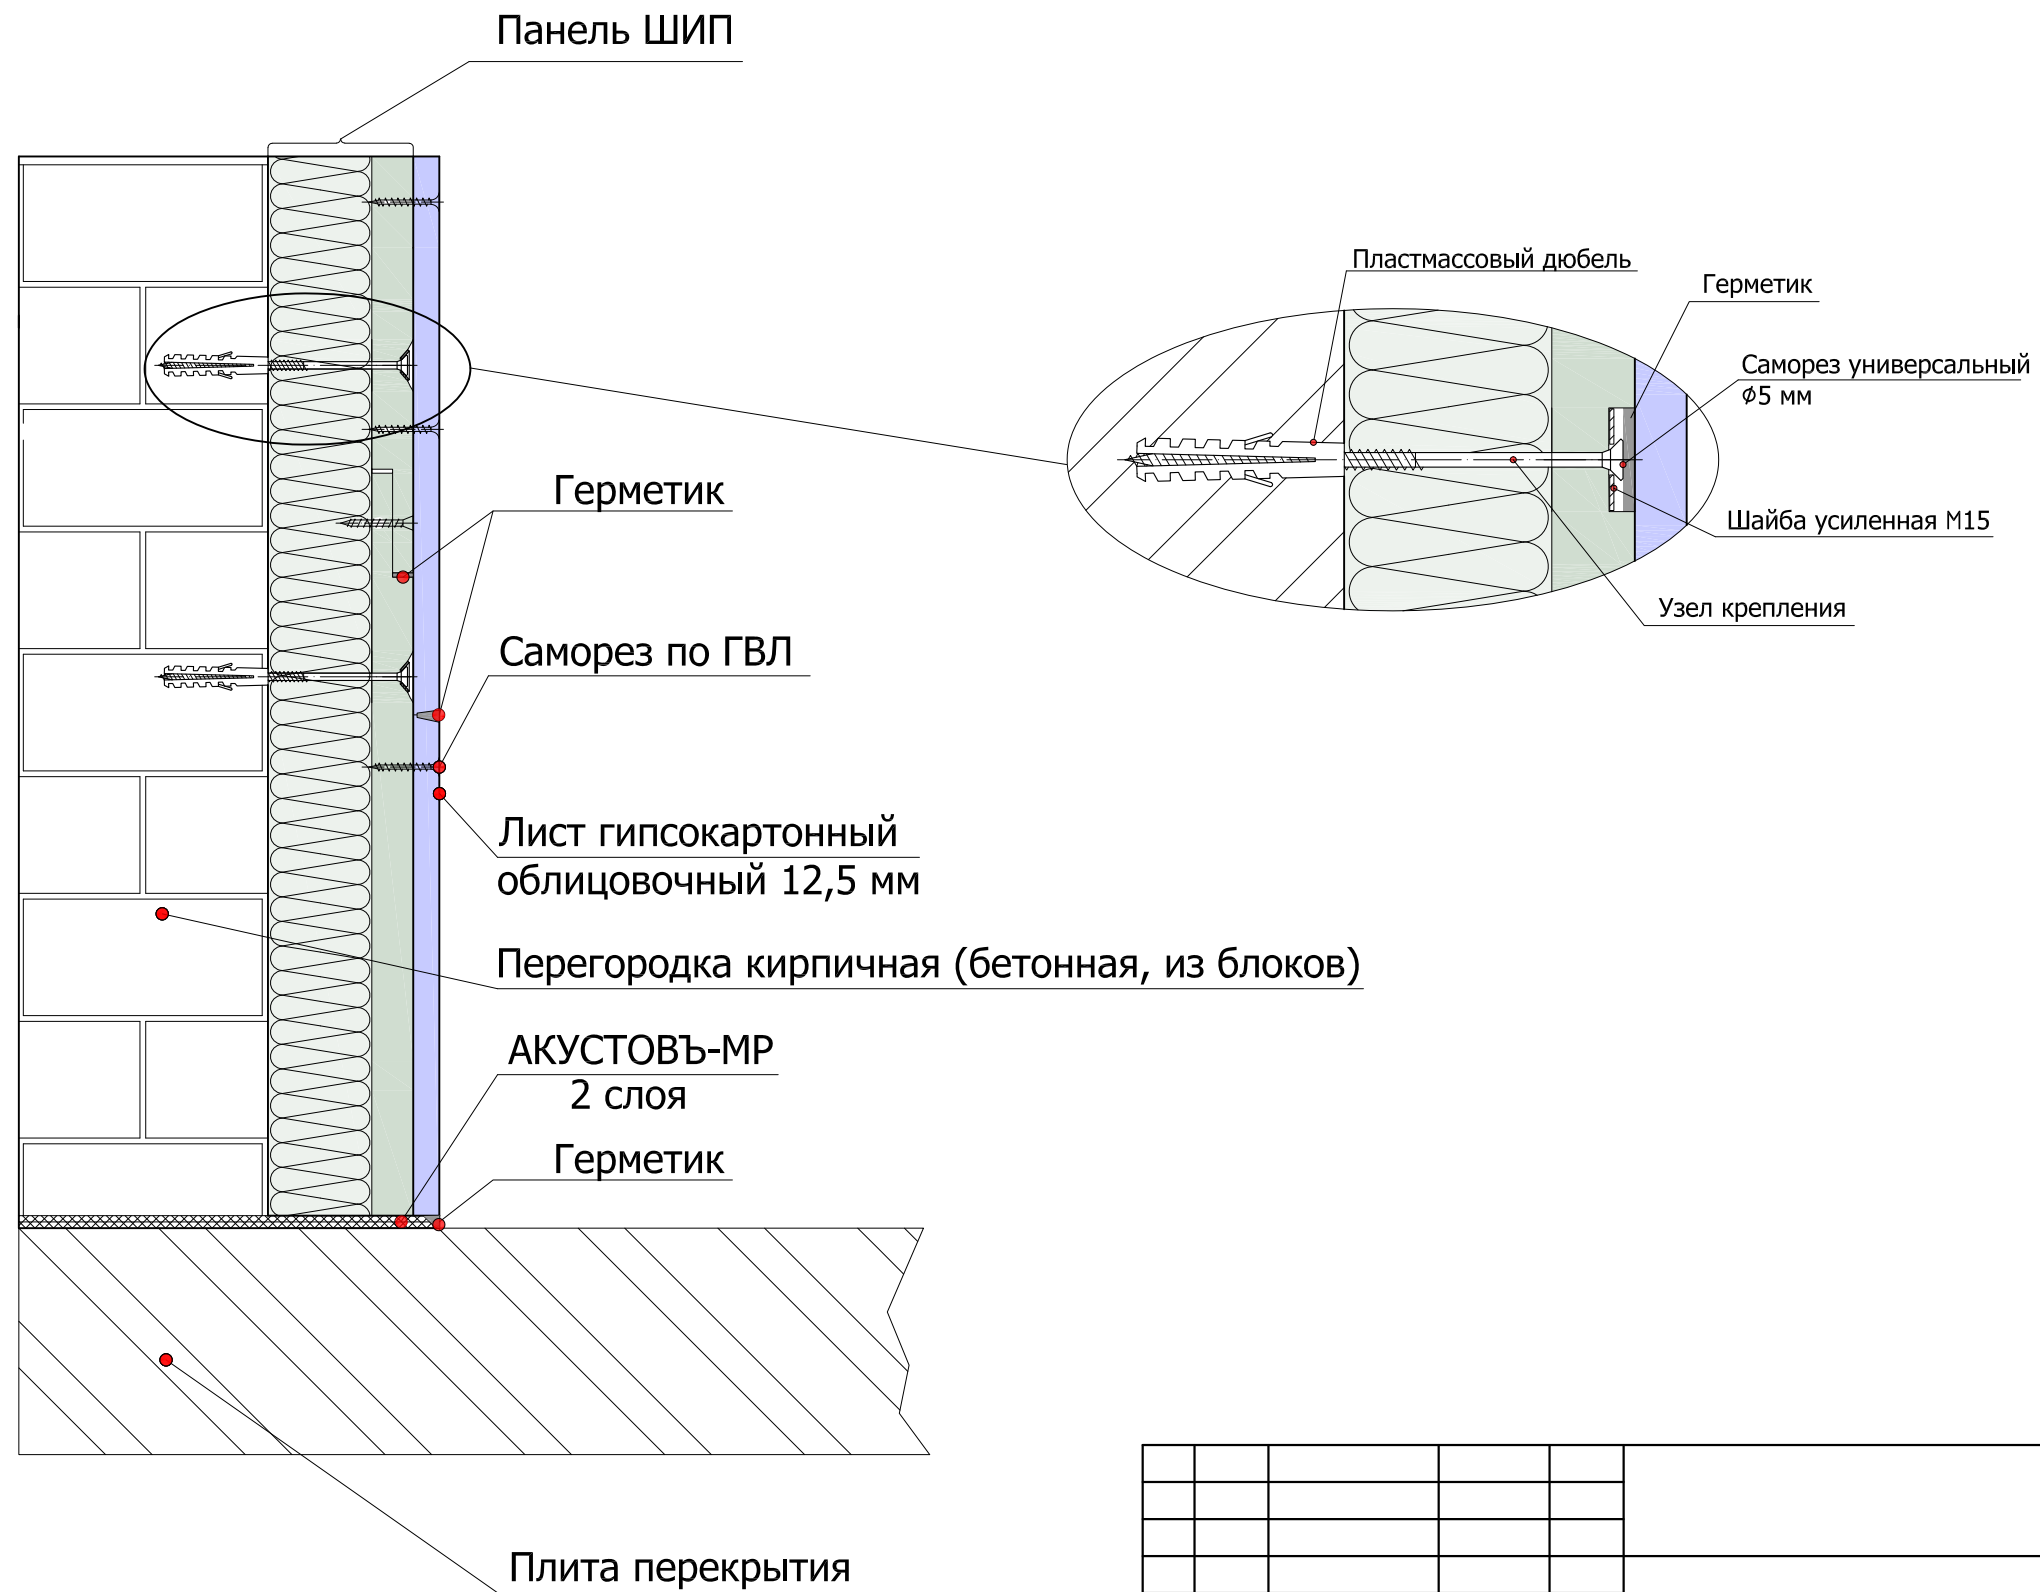


Изм.	Лист	№ Документа	Подпись	Дата	Примыкание стеновых панелей ШИП к полу/ плите перекрытия	Стадия	Лист	Листов
							1	2
					Узлы			

Примыкание стеновых панелей ШИП и ШИП на потолке.

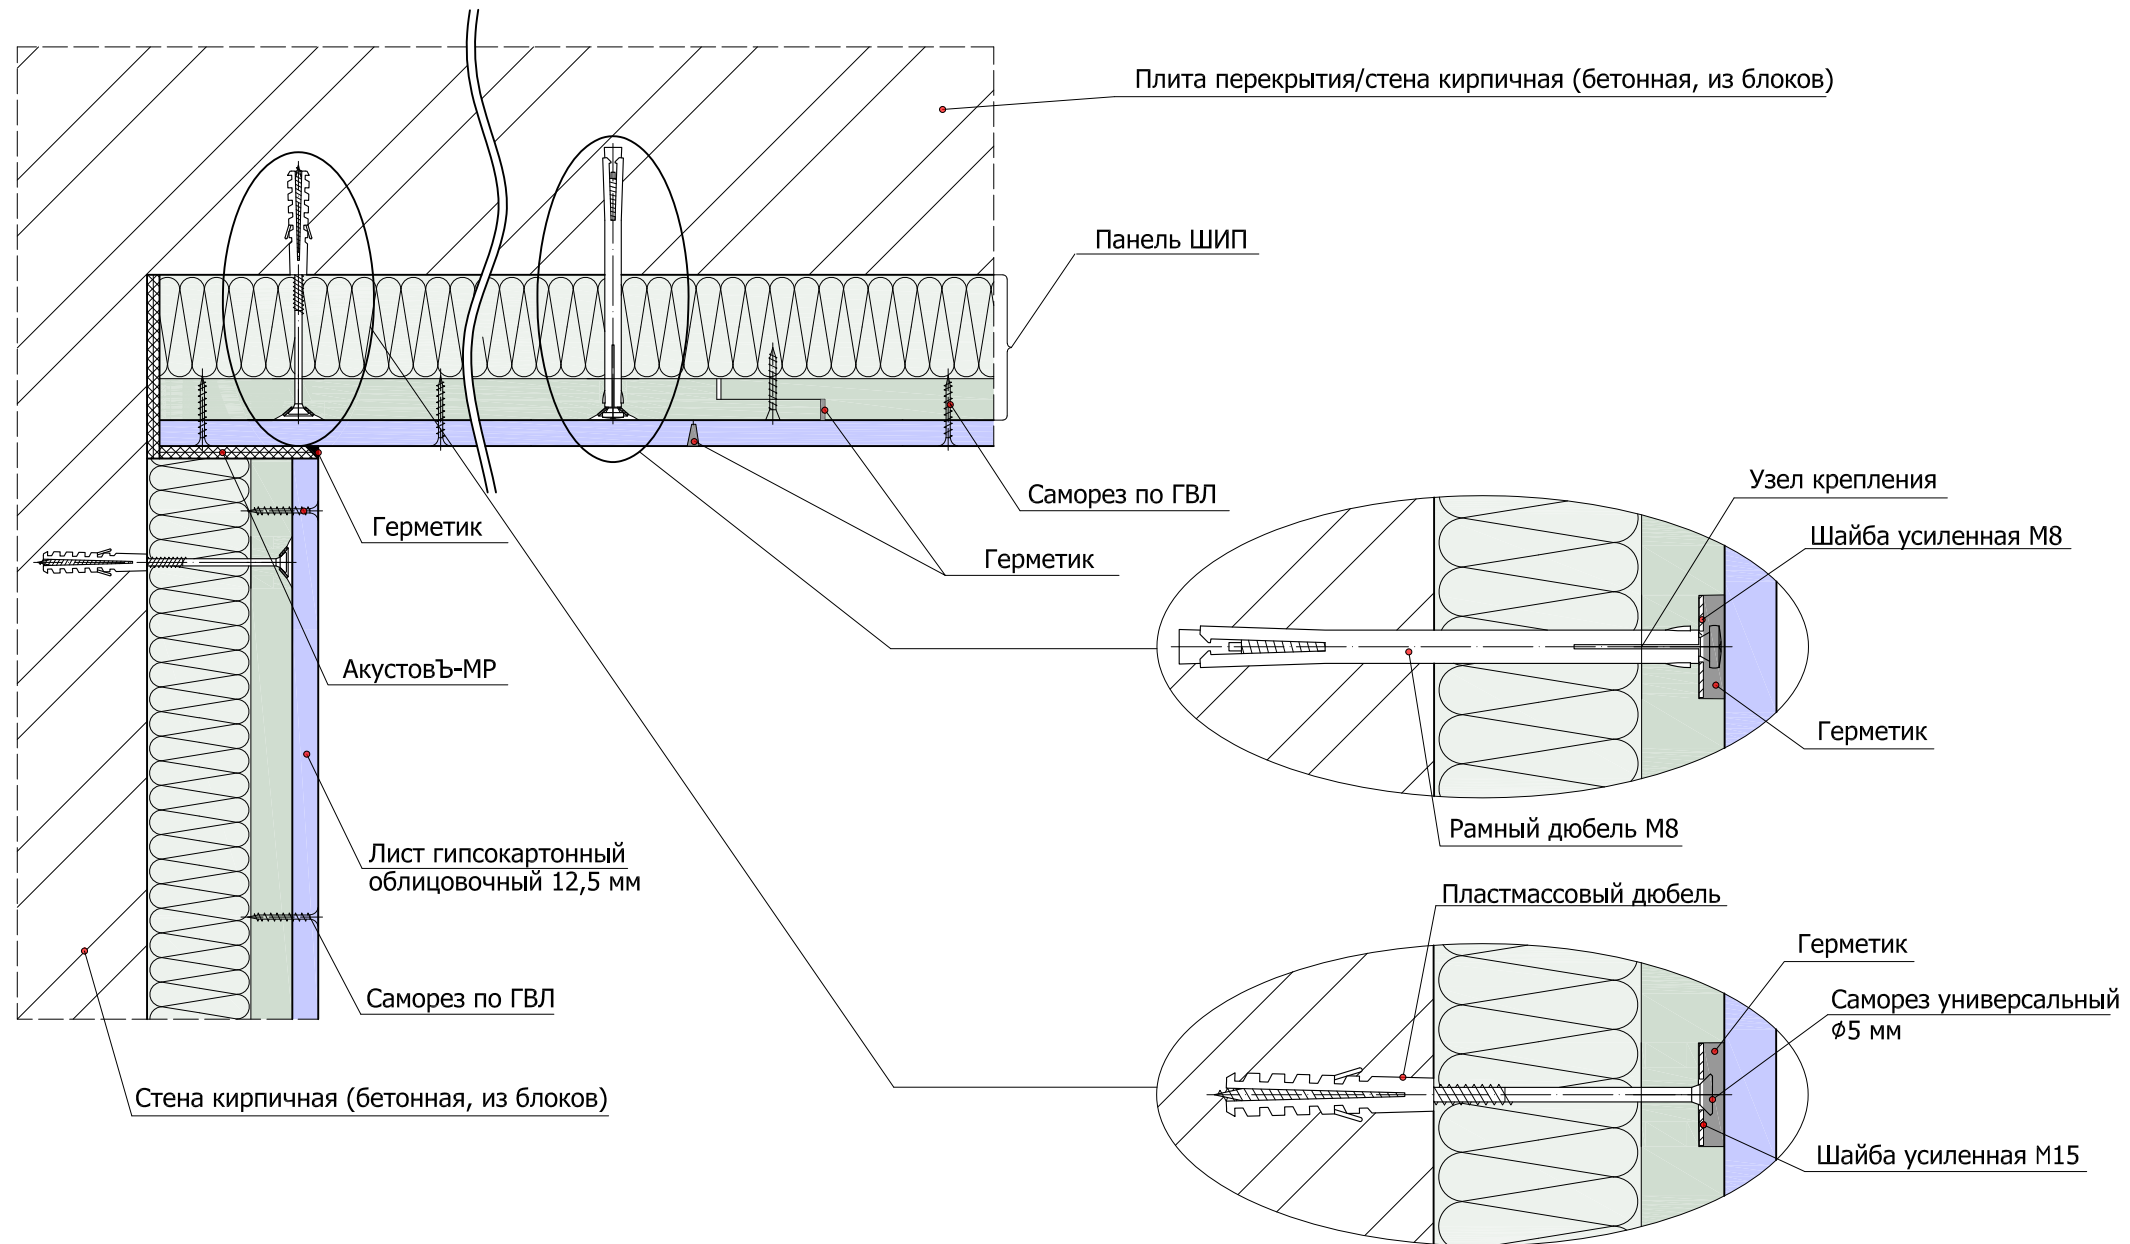

Изм.	Лист	№ Документа	Подпись	Дата	Примыкание стеновых панелей ШИП и панелей ШИП на потолке	Стадия	Лист	Листов
			Демешко					2
			Левушкин					
Узлы								

Примыкание стеновых панелей ШИП

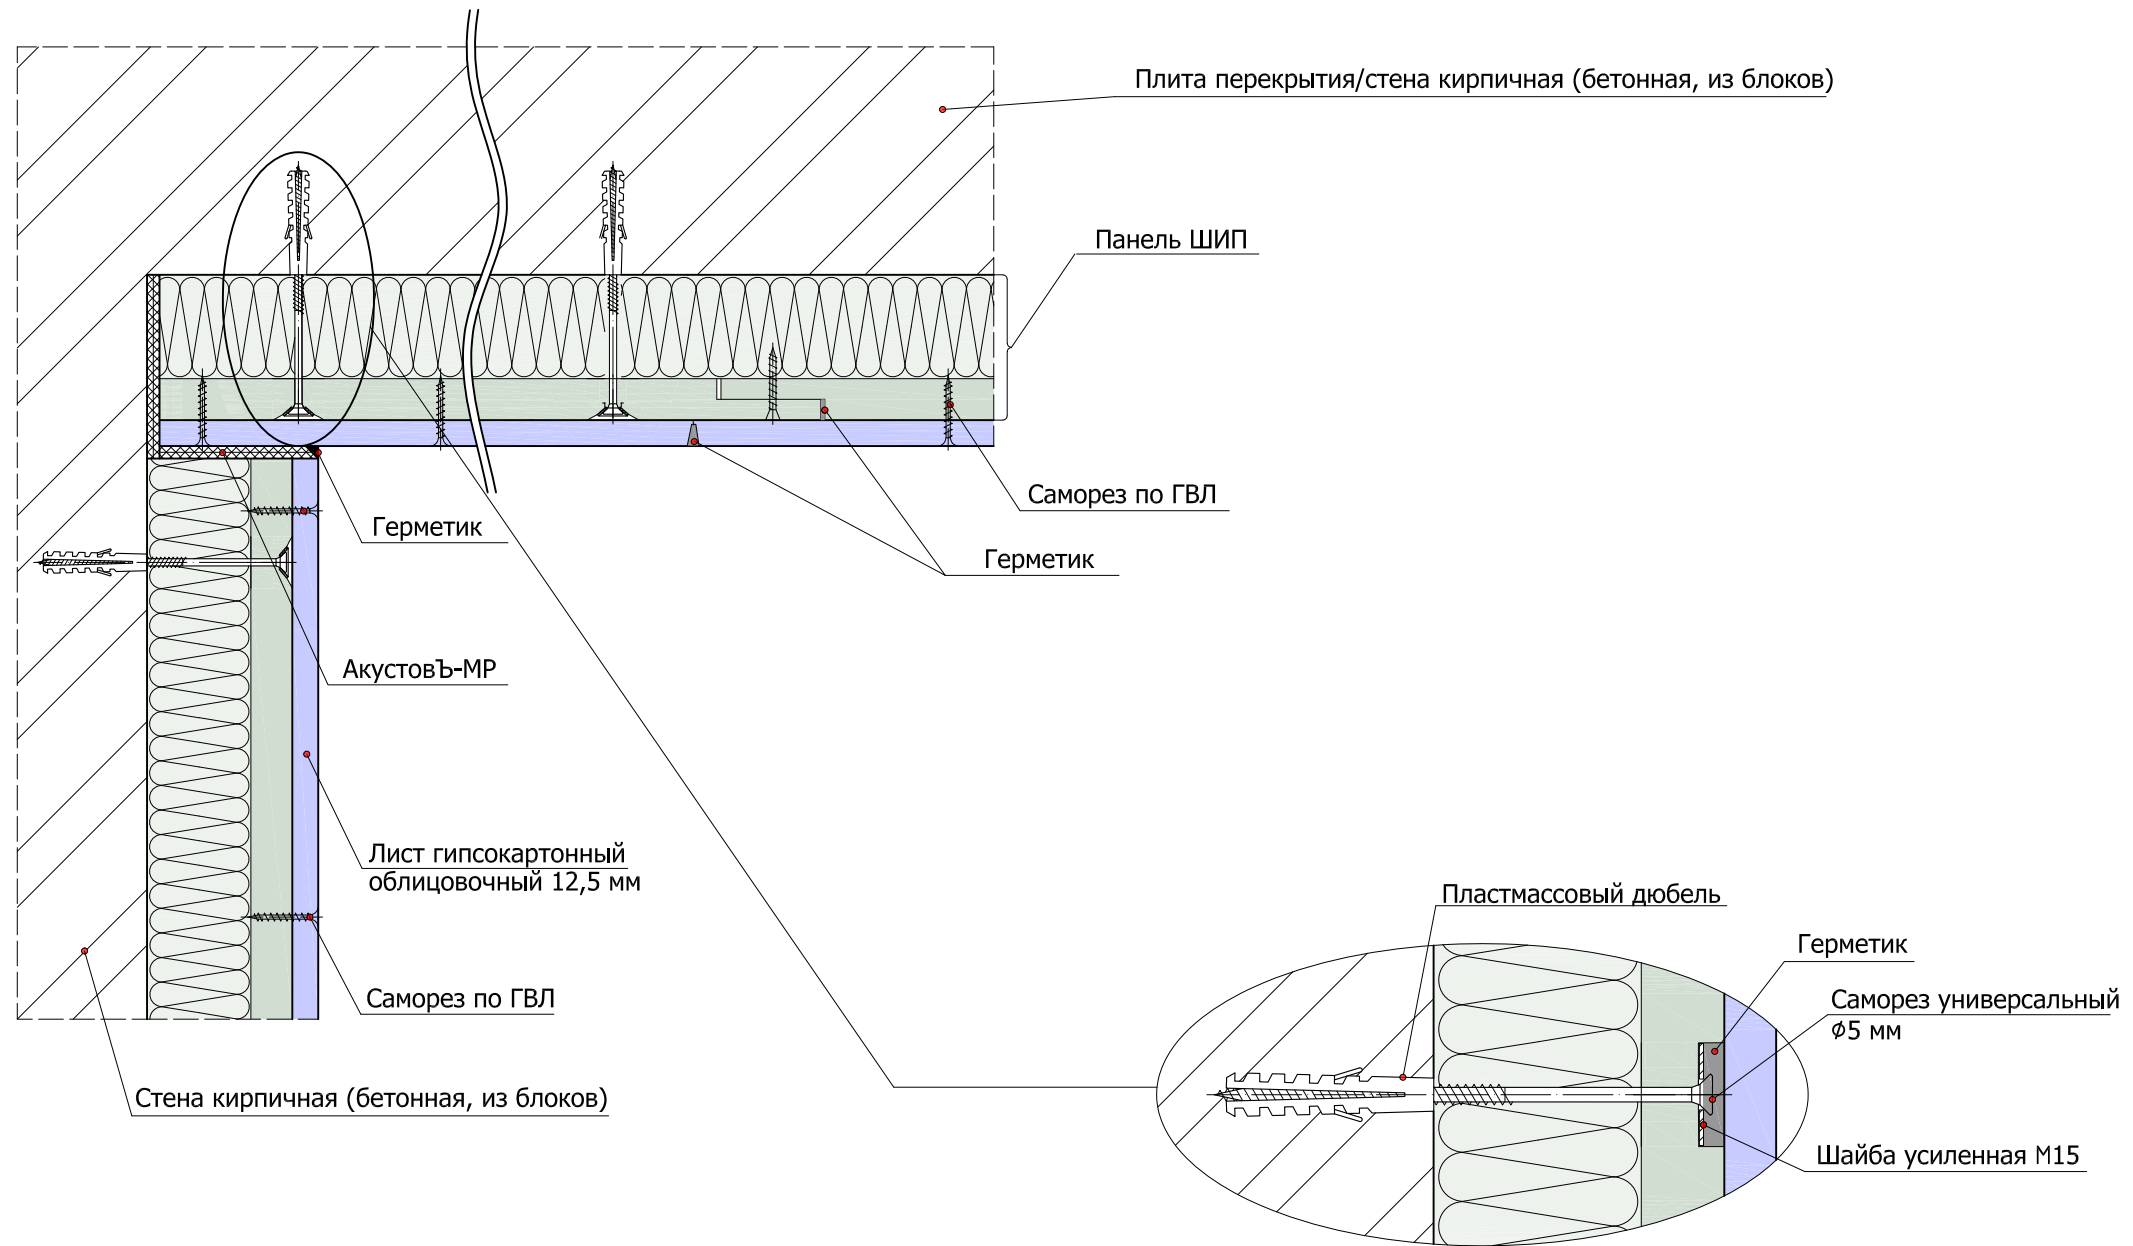

Изм.	Лист	№ Документа	Подпись	Дата	Примыкание стеновых панелей ШИП	Стадия	Лист	Листов
			Демешко				3	3
			Нач. отдела Лебушкин					
Узлы						C:\Users\User\Desktop\WhatsApp Image 2019-05-29 at 09:19:18.jpg		