

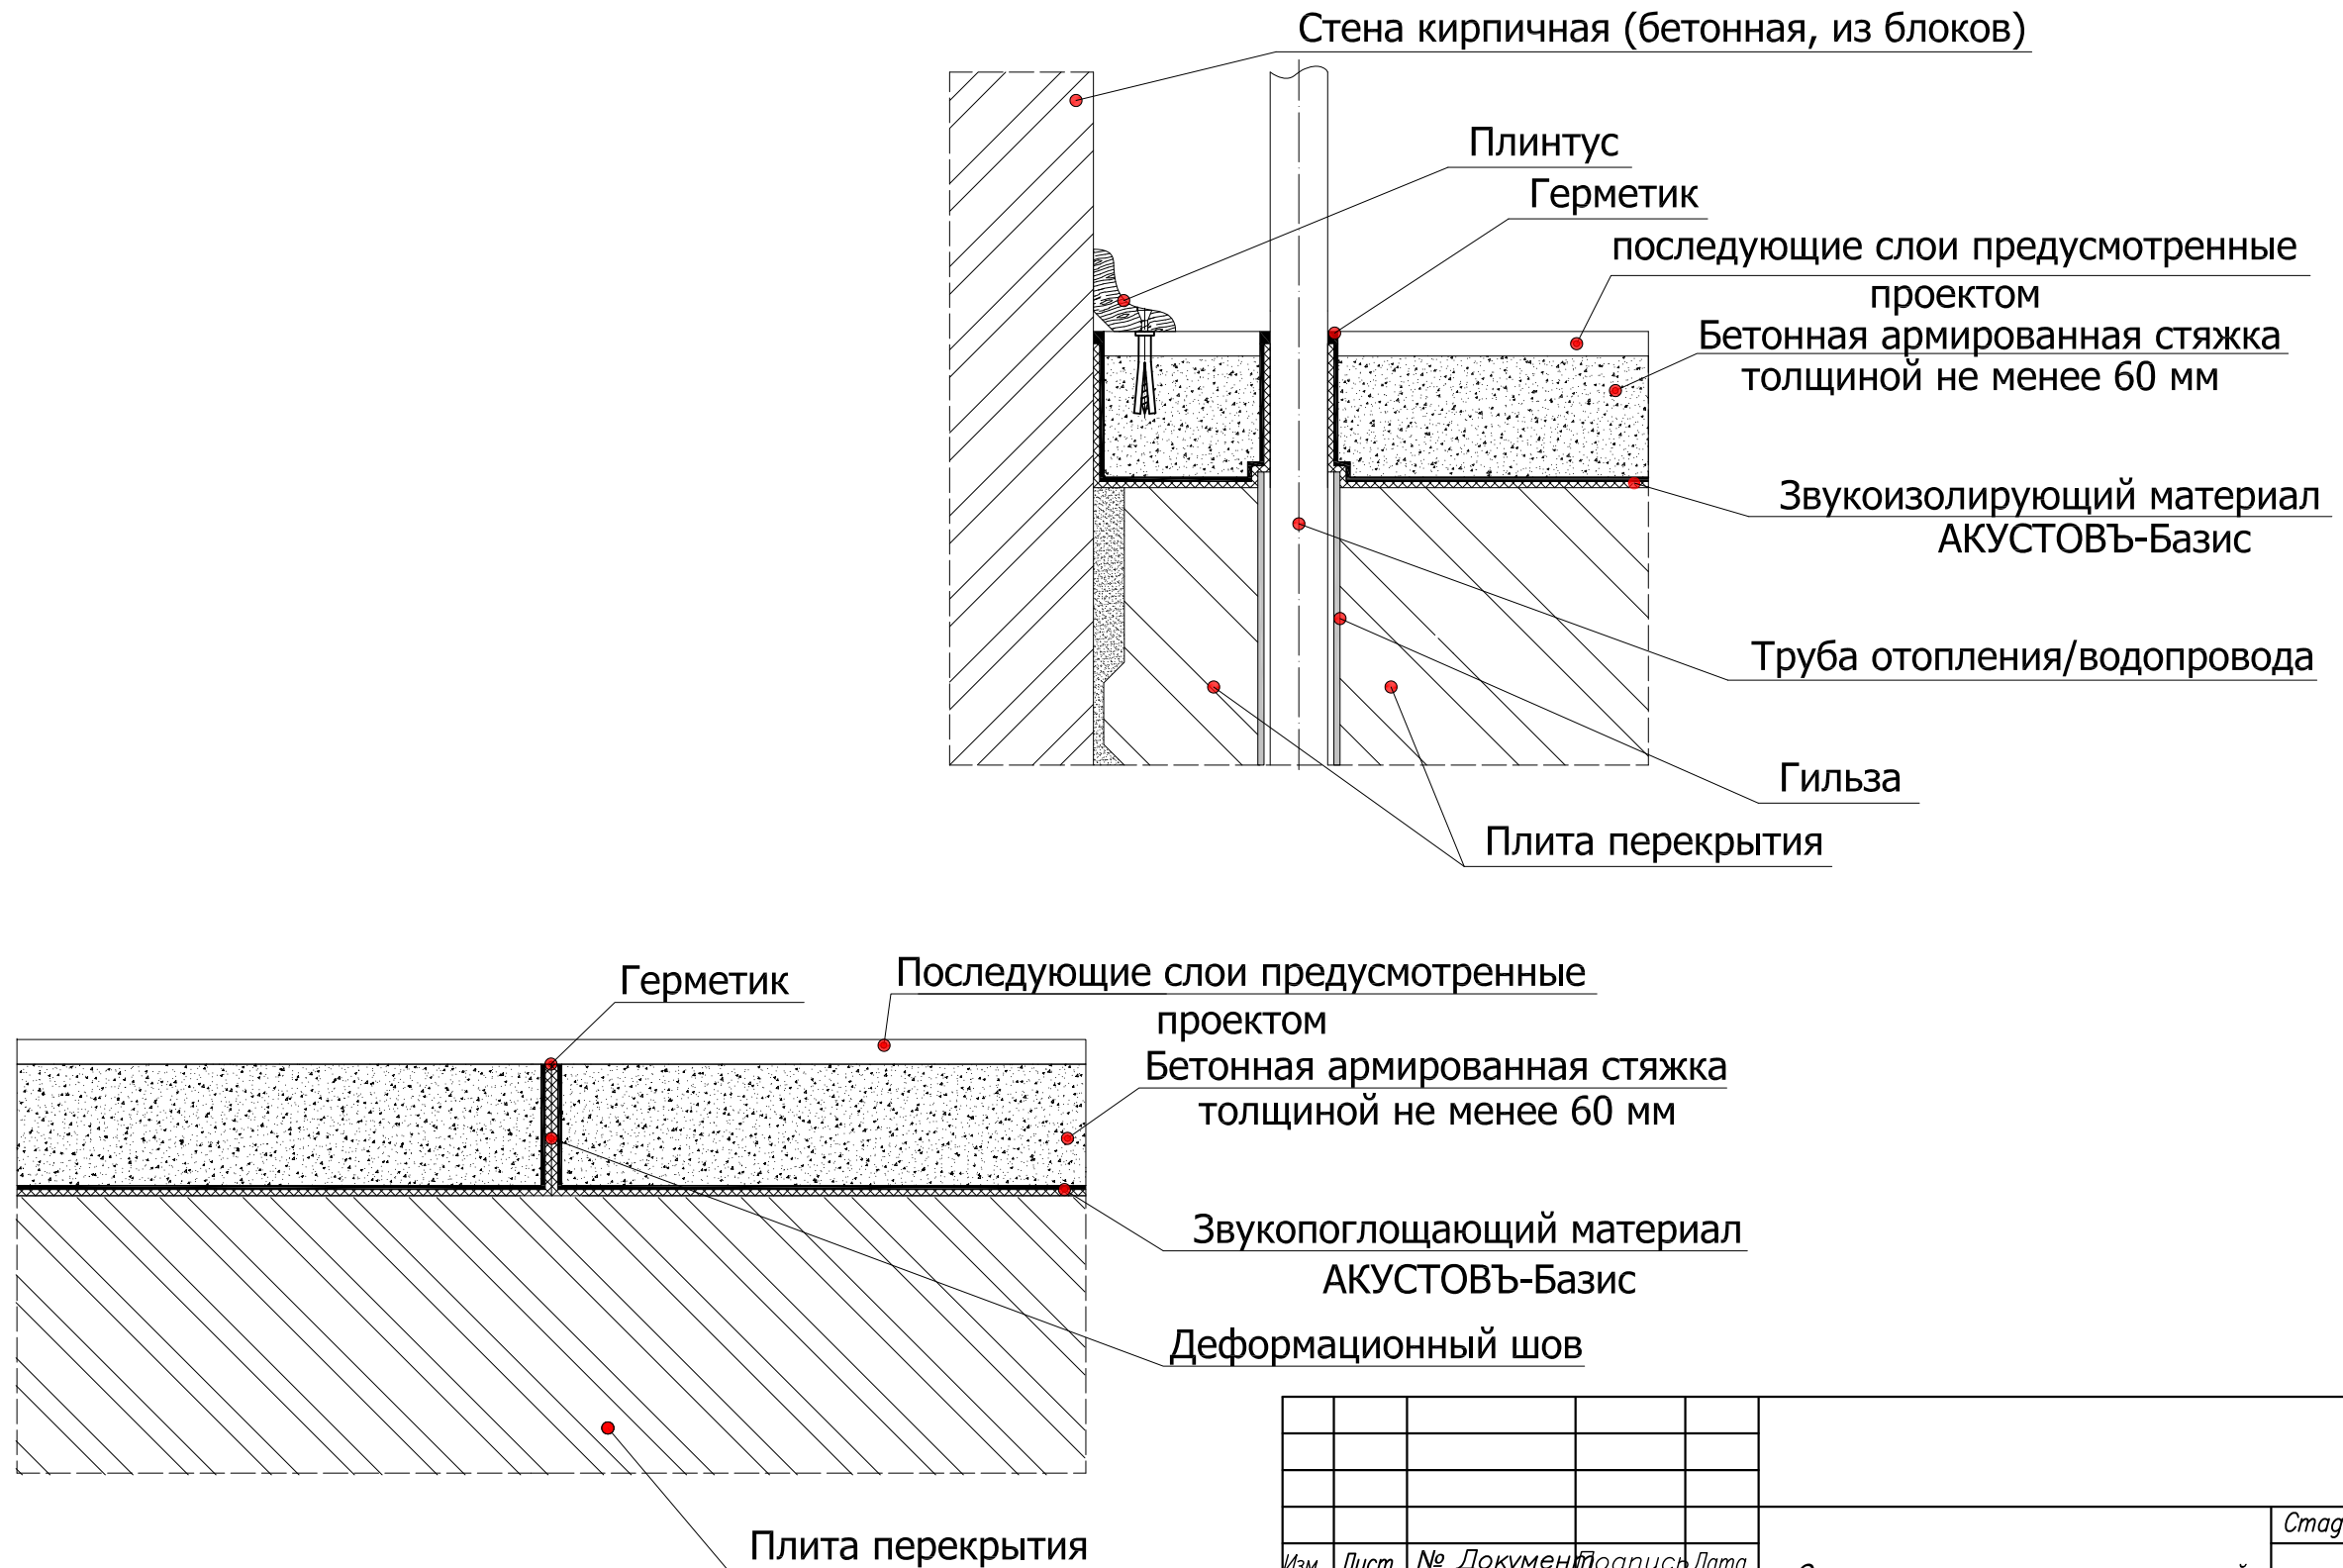


Звукоизоляция конструкции полов с "плавающей" стяжкой.

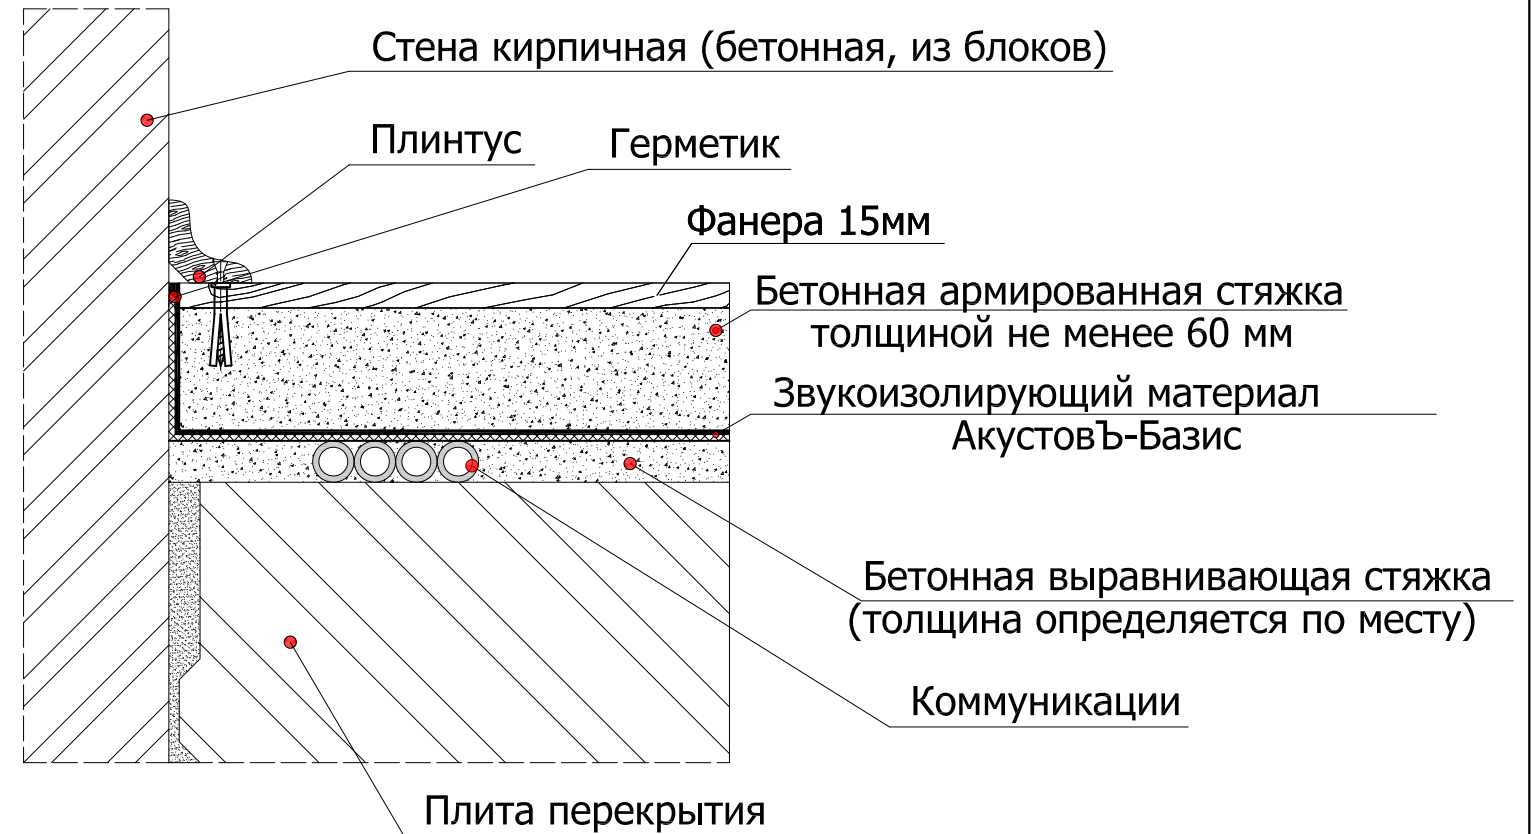

Изм.	Лист	№ Документа	Подпись	Дата	Схема звукопоглощающих конструкций пола	Стадия	Лист	Листов
							1	1
					Узлы	"Компания АкустовЪ"		

Звукоизоляция конструкции полов с "плавающей" стяжкой.

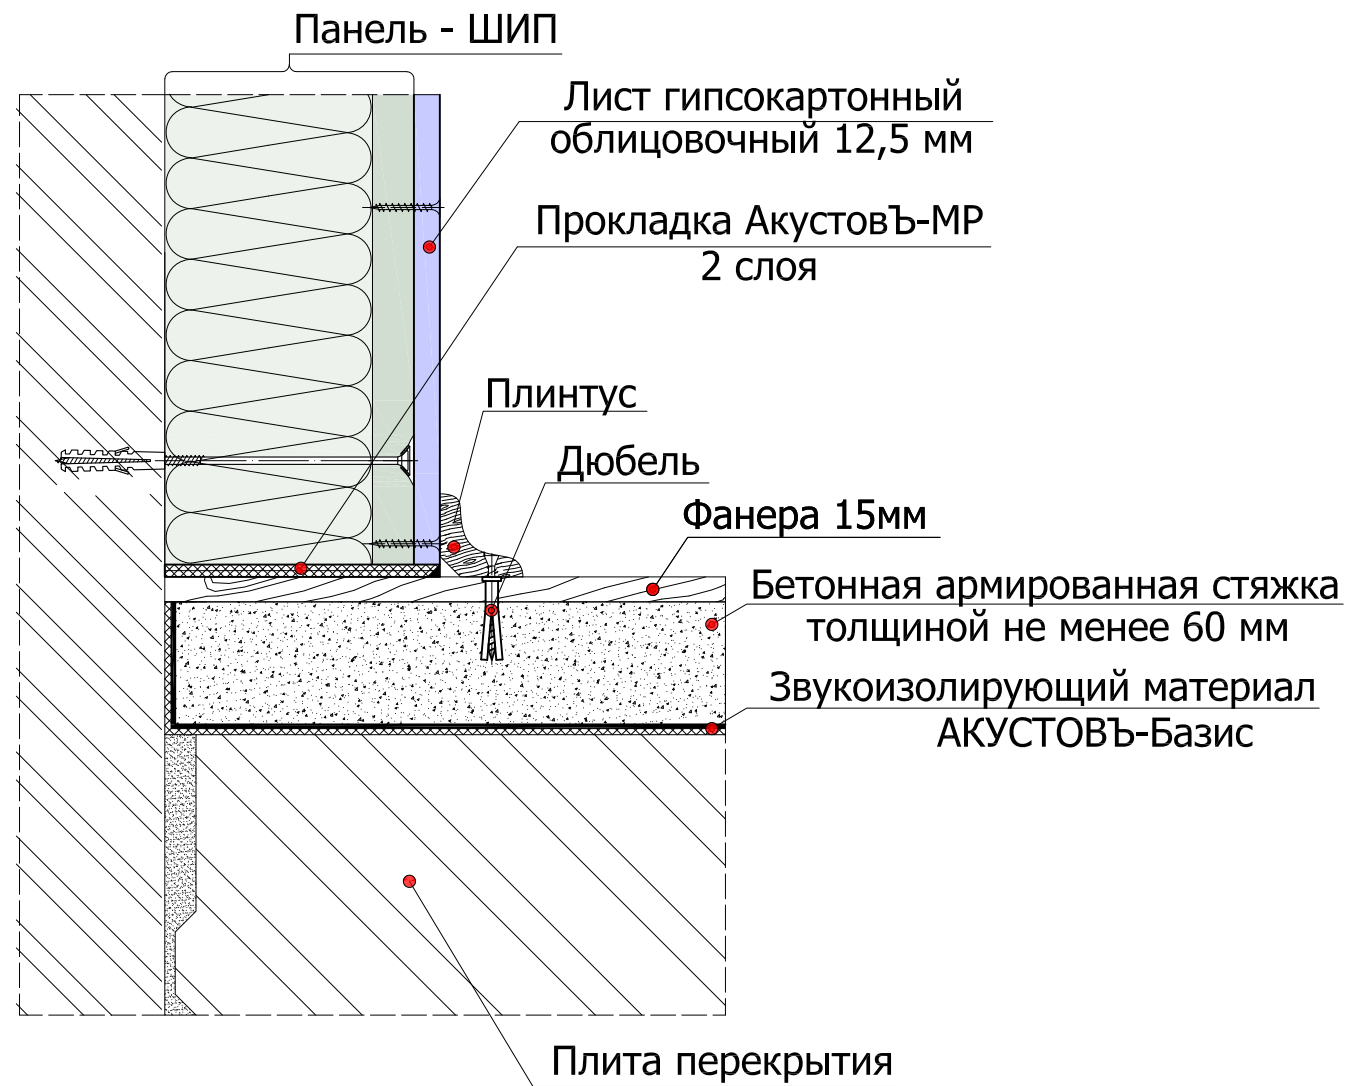

Изм.	Лист	№ Документа	Подпись	Дата	Схема звукопоглощающих конструкций пола	Стадия	Лист	Листов
								1
			Демешко		Узлы	"Компания АкустовЪ"		
			Нач. отдела Лебушкин					