


**Звукоизоляционная облицовка на каркасе ПП60/27
с виброизолирующим креплением ВИБРОКОР-ВИП-С и ВИП-П**

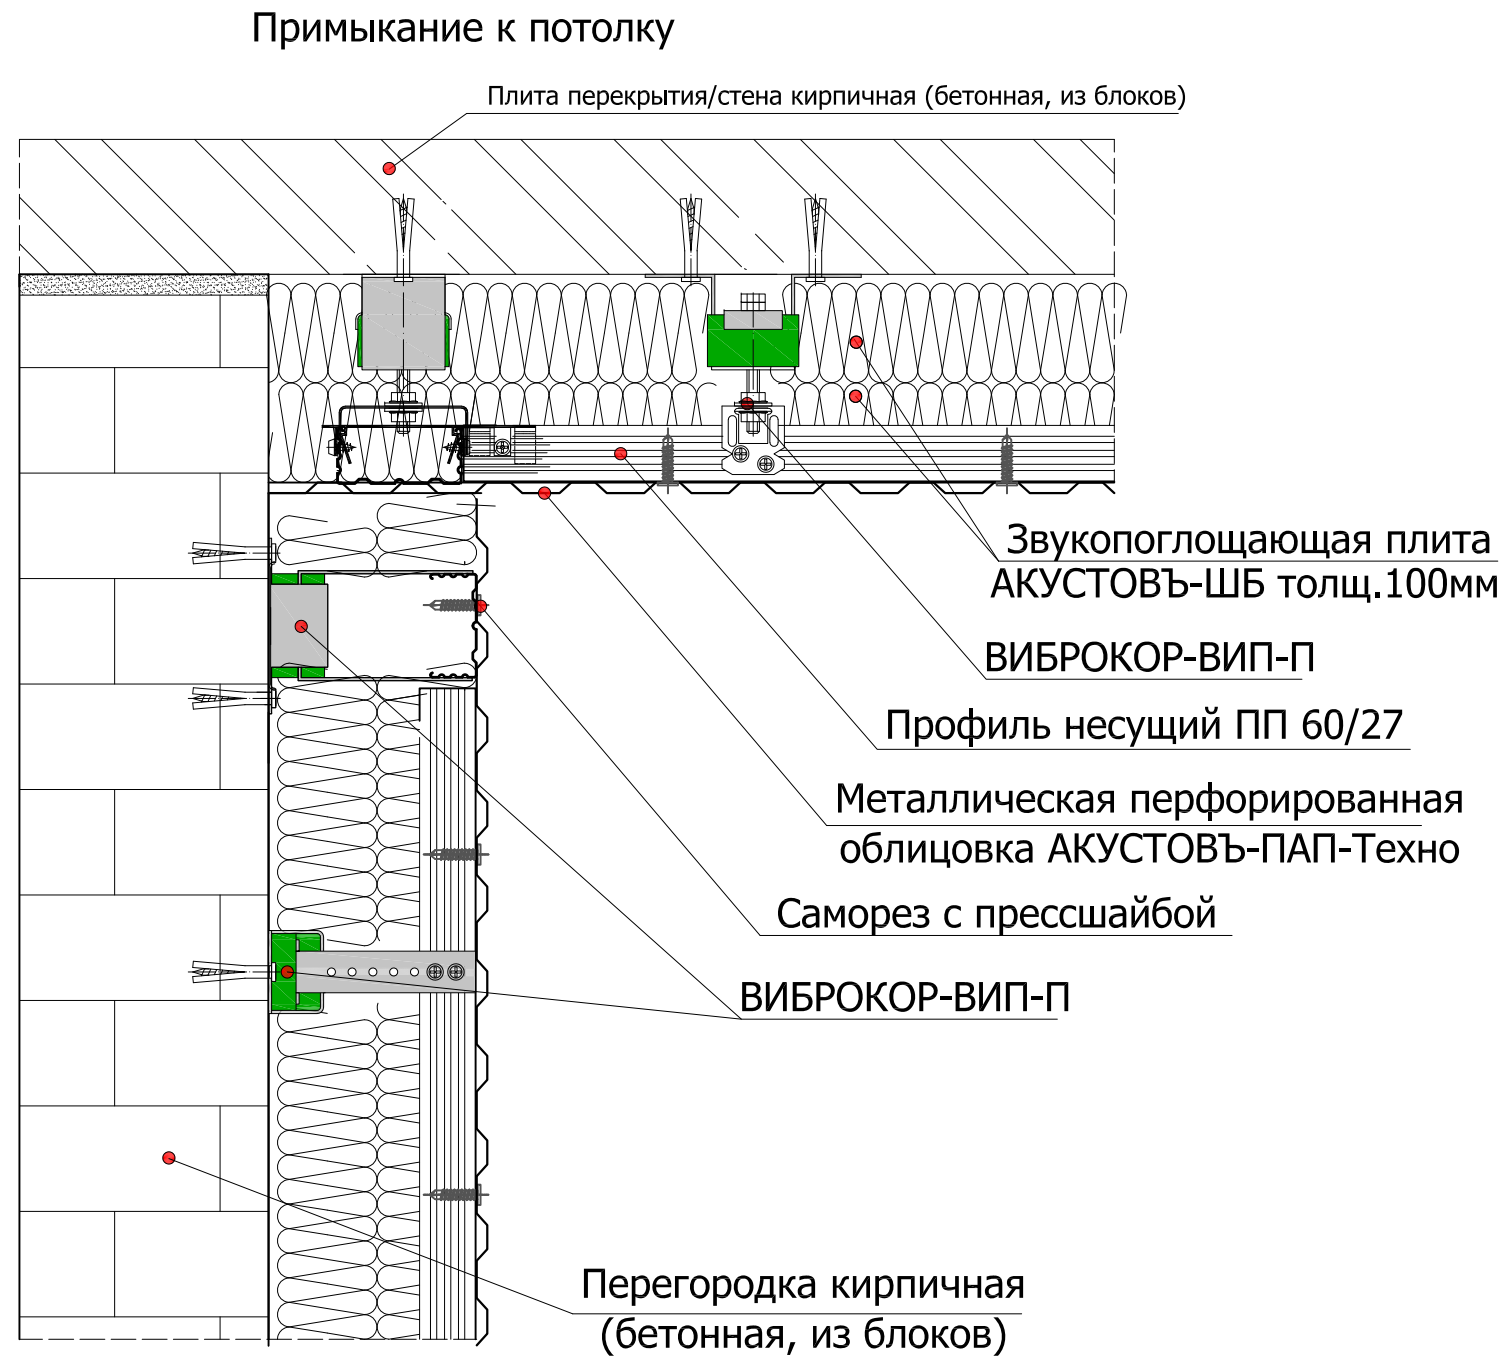

Изм.	Лист	№ Документа	Подпись	Дата	Схема звукопоглощающих конструкций к потолку, полу и стенам.	Стадия	Лист	Листов
								1
			Разработал Демешко		Узлы	"Компания АкустовЪ"		
			Нач. отдела Левушкин					