
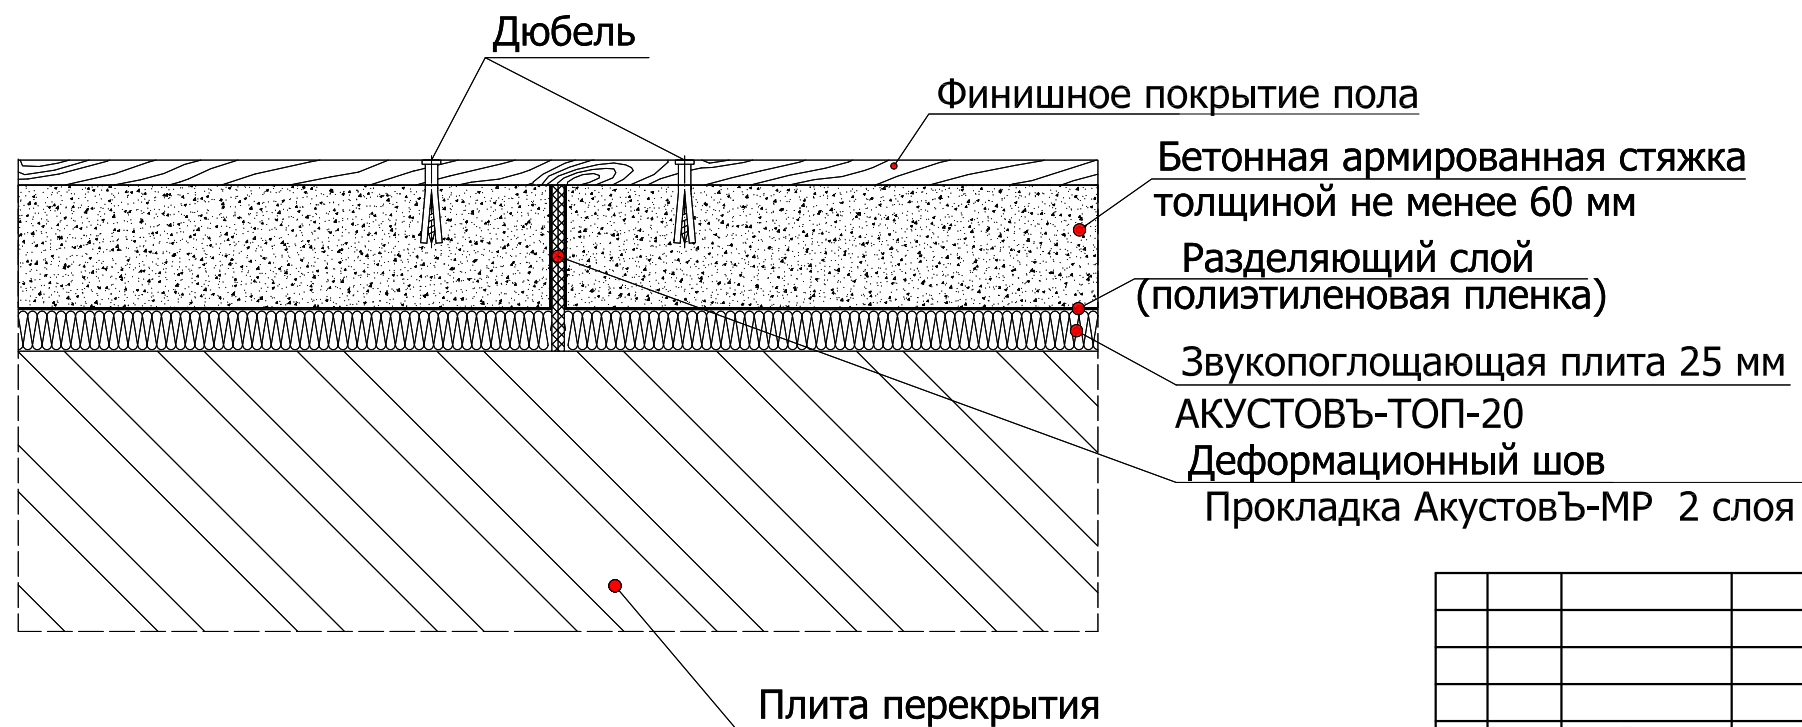


Звукоизоляция конструкции полов с "плавающей" стяжкой.

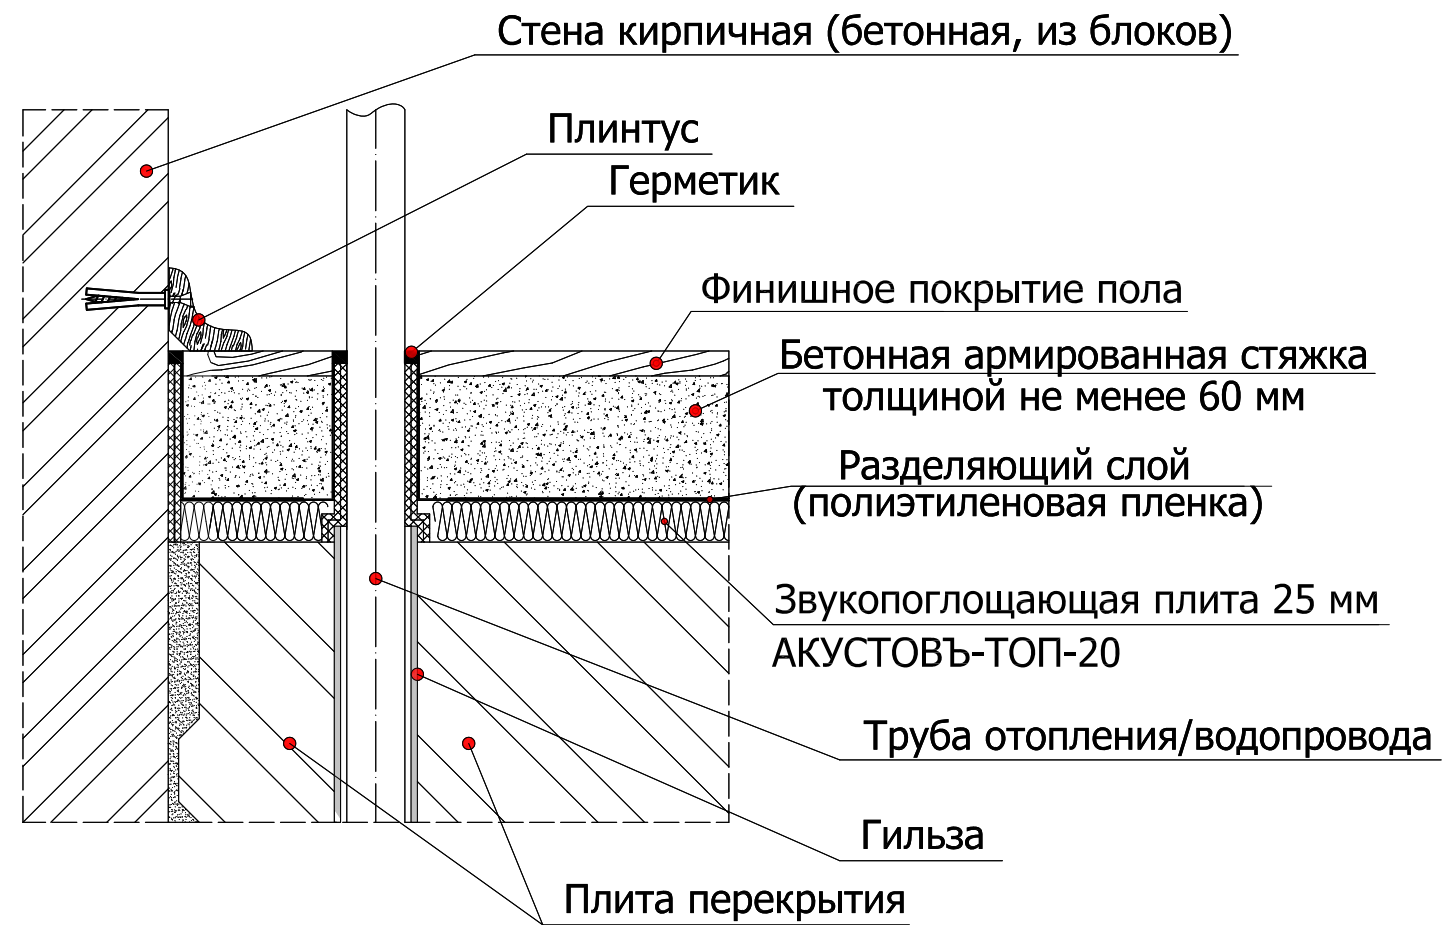

Изм.	Лист	№ Документа	Подпись	Дата	Схема звукопоглощающих конструкций пола	Стадия	Лист	Листов
								1
Разработал		Демешко			Узлы	"Компания АкустовЪ"		
Нач. отдела		Левушкин						